


Схема организации дорожного движения в непосредственной близости от ДОУ с размещением соответствующих технических средств, маршруты движения воспитанников

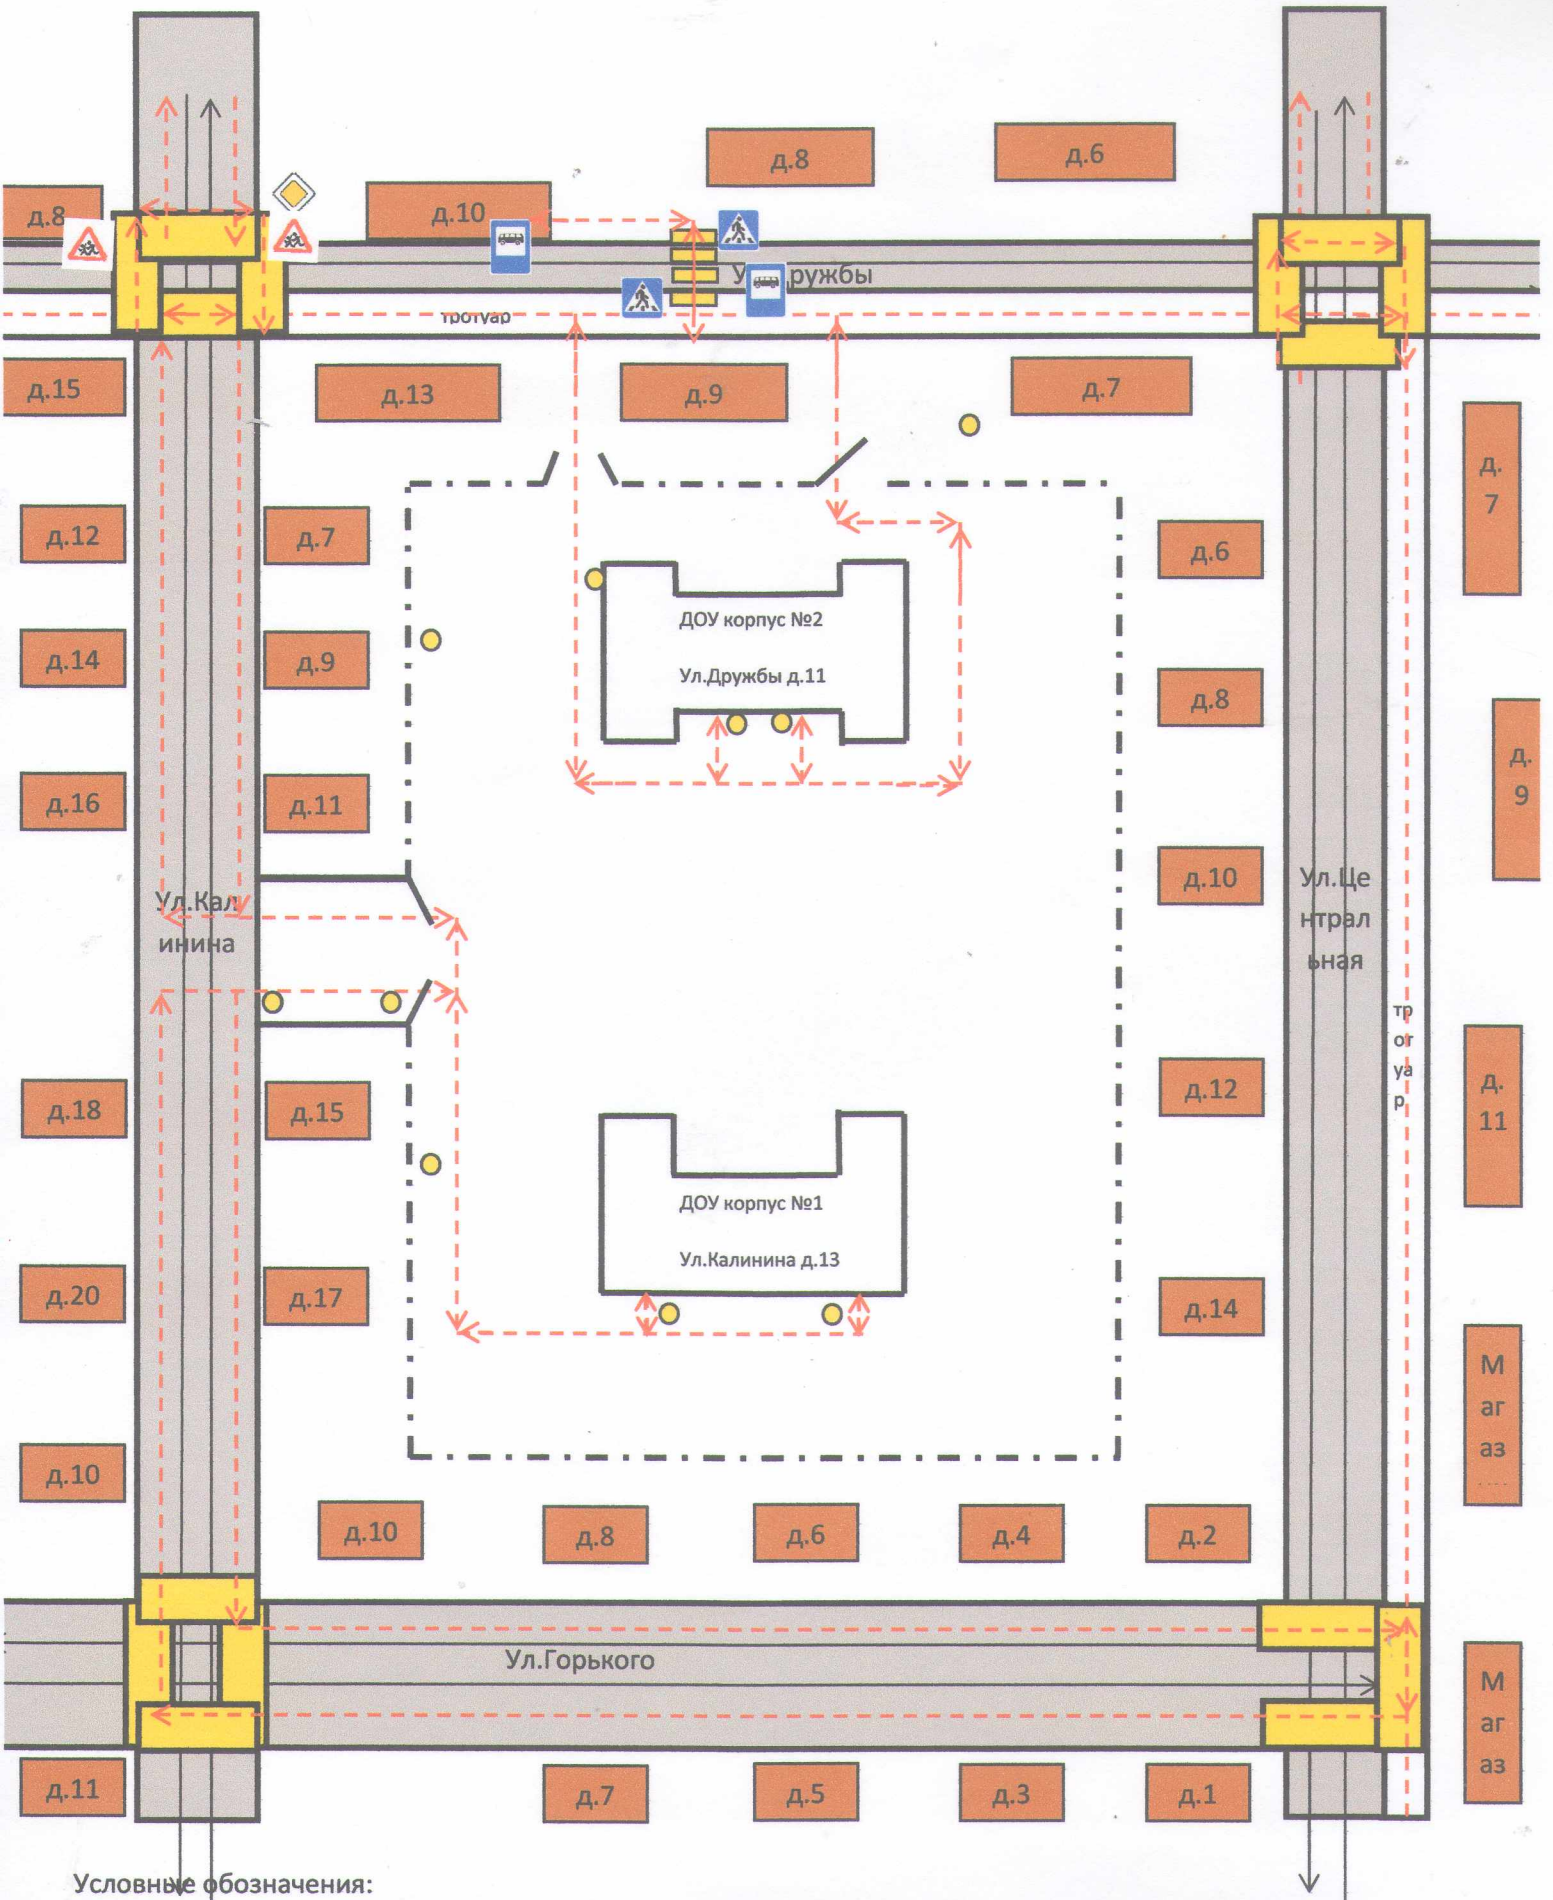

Условные обозначения:

- | | | | |
|------------------|--------------------------------|-------------------------------|--------------------------|
| -Проезжая часть | -Движение транспортных средств | -Надземный пешеходный переход | -ограждение ДОУ |
| -Жилая застройка | -Движение пешеходов в/из ДОУ | -Тротуар | -Искусственное освещение |